




Gestaltungsbeispiel Roßbach in Landshut



Situation in Buchhofen Ortsmitte
Zugang zum Bach und ökologische Aufwertung
Bach weiterhin mit Schleppnetz zu reinigen

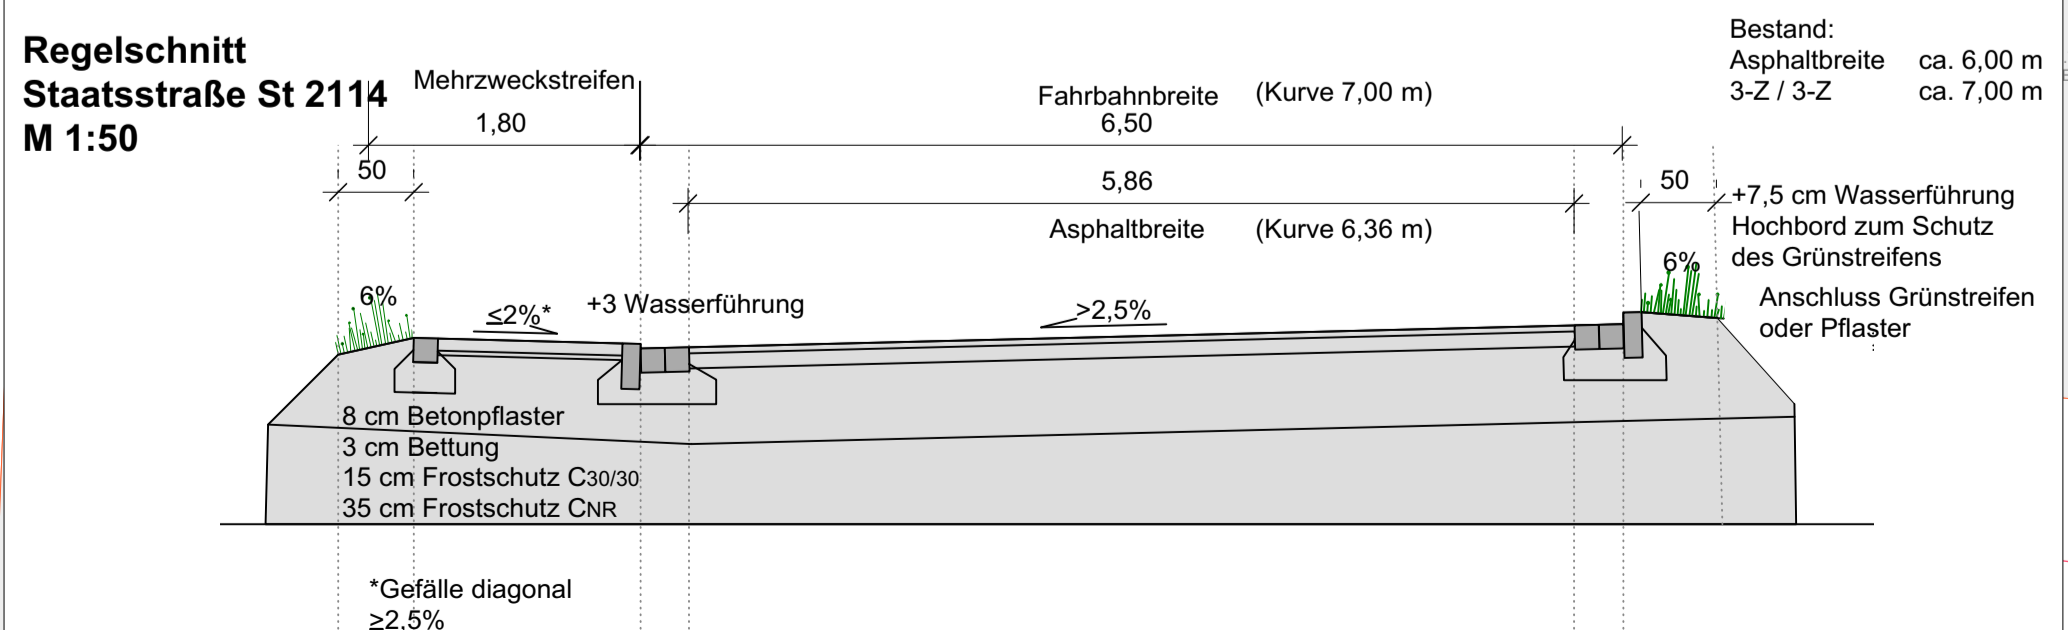

[Zeichnungstitel]
Maßstab: 1:250

Dorfenerneuerung Buchhofen
Objektplanung Ortsmitte, Straßenplanung

PROJEKT

Vorentwurf Vorabzug zur Abstimmung

PLANINHALT

ALE Niederbayern
Teilnehmergemeinschaft DE Buchhofen

AUFTRAGGEBER

Landchaftsarchitektin
ANGELA KIRSCHNER-ESCHLEWCH

Lappersdorf 36a, 94428 Eichendorf
Tel: 09956/905630
Angela.Kirschner@t-online.de

Straßenplanung:
Ingenieurbüro Franz Klein
Donaustraße 23a, 94526 Metten

PLANUNG

PLANNUMMER

MASSTAB

DATUM

1:250

30.10.2019 29.07.2021
29.11.2019 17.11.2021
24.09.2020 06.05.2022