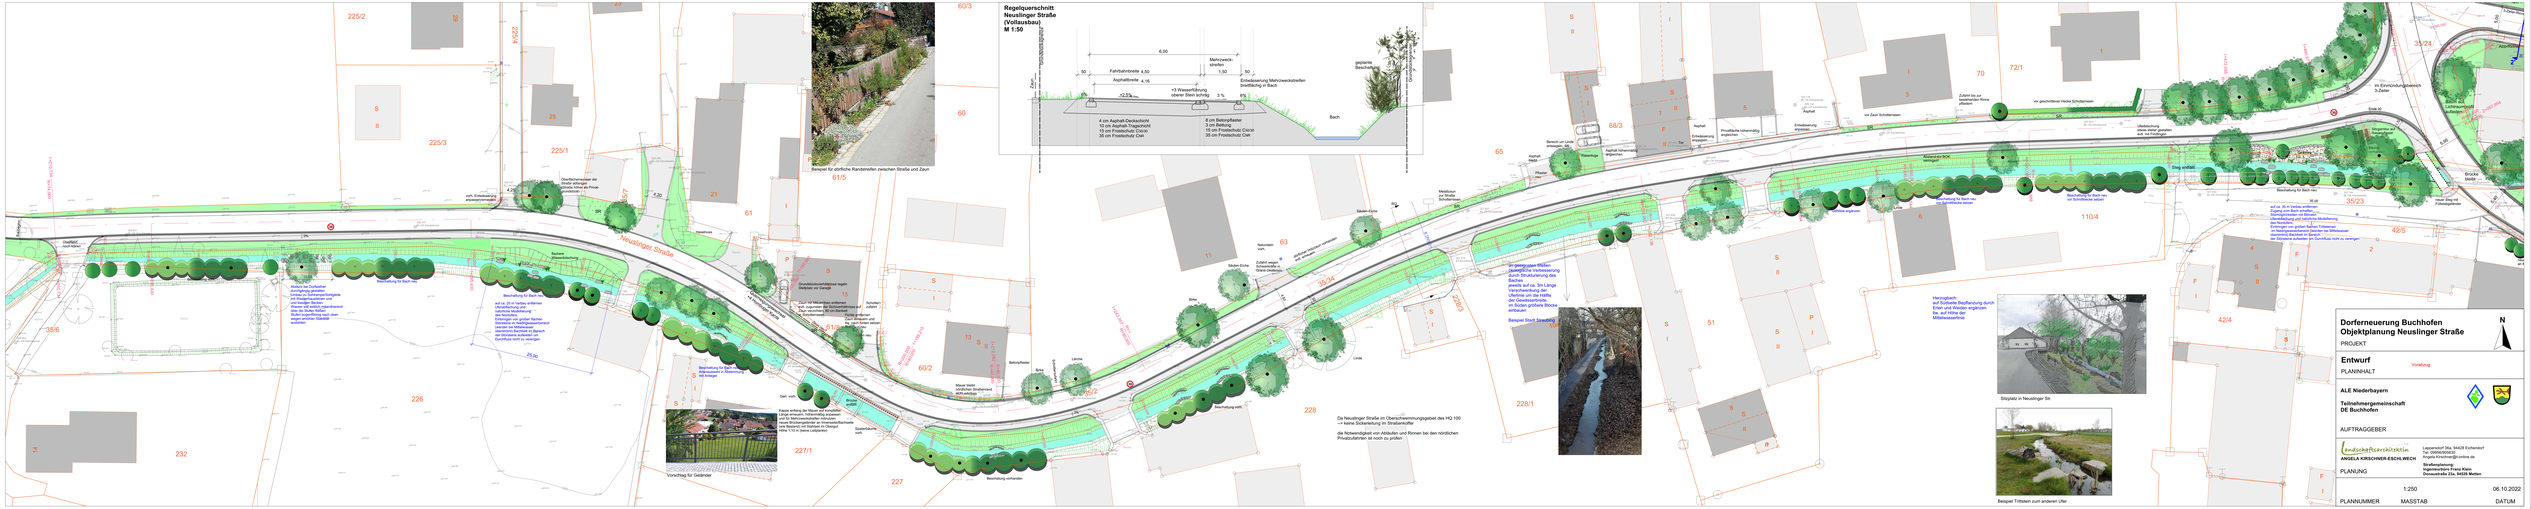
Regelquerschnitt
Neuslinger Straße
(Vollausbau)
M 1:50
6.00
Mehrzweckstreifen
1.50
50
Fahrbahnbreite 4.50
Asphaltbreite 4.10
+3 Wasserfassung
oberer Stein schräg
3 %
Entwässerung Mehrzweckstreifen
Sickerfläche in Bach
gepflanzte Bepflanzung
Bach
4 cm Asphalt-Deckschicht
10 cm Asphalt-Tragschicht
15 cm Frostschutz C32/r0
35 cm Frostschutz C94
8 cm Betonpflaster
3 cm Bettung
15 cm Frostschutz C32/r0
35 cm Frostschutz C94
Neuslinger Straße
Beispiel für örtliche Randstreifen zwischen Straße und Zaun
Bach
Stützplatz in Neuslinger Str.
Beispiel Trittstein zum anderen Ufer
Vorschlag für Gebäuder
Dorferneuerung Buchhofen
Objektplanung Neuslinger Straße
PROJEKT
Entwurf
Vorabzug
PLANNINHALT
ALE Niederbayern
Teilnehmergemeinschaft
DE Buchhofen
AUFTRAGGEBER
ANGELA KIRSCHNER-EICHLWECH
PLANNING
Landschaftsarchitektin
Leopandorf 36a, 84428 Eichendorf
Tel: 08086/909363
Projekte.Kirschner@t-online.de
Straßenplanung
Dipl.-Ing. (FH) Franz Klein
Donaustraße 23a, 84524 Mehen
1:250
PLANNUMMER
MASSTAB
06.10.2022
DATUM