




Gestaltungsbeispiel Roßbach in Landshut



Situation in Buchhofen Ortsmitte  
Zugang zum Bach und ökologische Aufwertung  
Bach weiterhin mit Schleppnetz zu reinigen

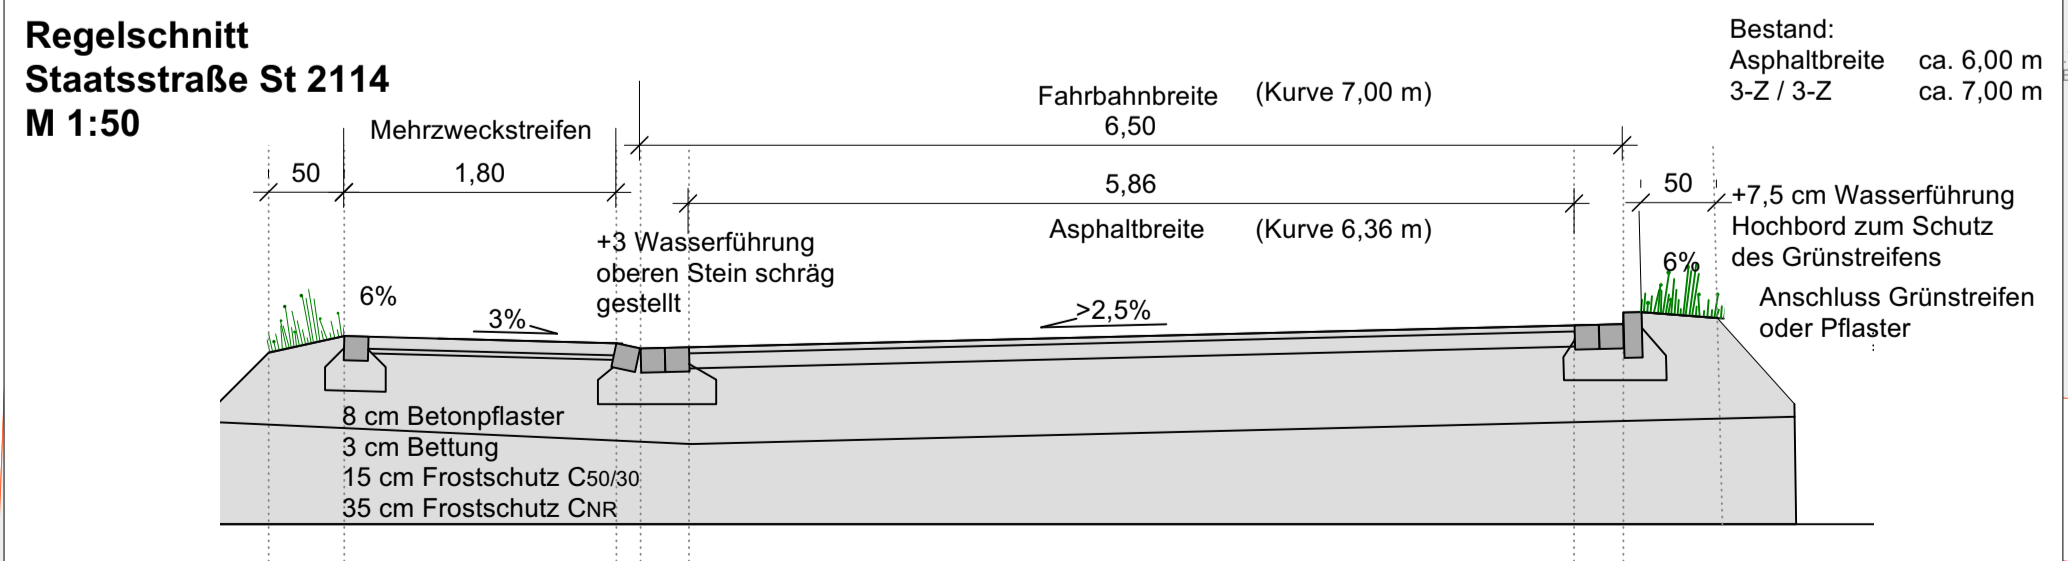

**Dorfenerneuerung Buchhofen  
Objektplanung Ortsmitte, Straßenplanung**

PROJEKT

**Entwurf** Vorabzug

PLANINHALT

ALE Niederbayern

Teilnehmergemeinschaft DE Buchhofen

AUFTRAGGEBER

**Landchaftsarchitektin** Lappersdorf 36a, 94428 Eichendorf  
ANGELA KIRSCHNER-ESCHLEWCH Tel: 09956/905630  
Ingenieurbüro Franz Klein Angela.Kirschner@t-online.de  
PLANUNG Straßenplanung:  
Ingenieurbüro Franz Klein  
Donaustraße 23a, 94526 Metten

1:250

PLANNUMMER MASSTAB DATUM

25.10.2022

[Zeichnungstitel]  
Mst:1:250