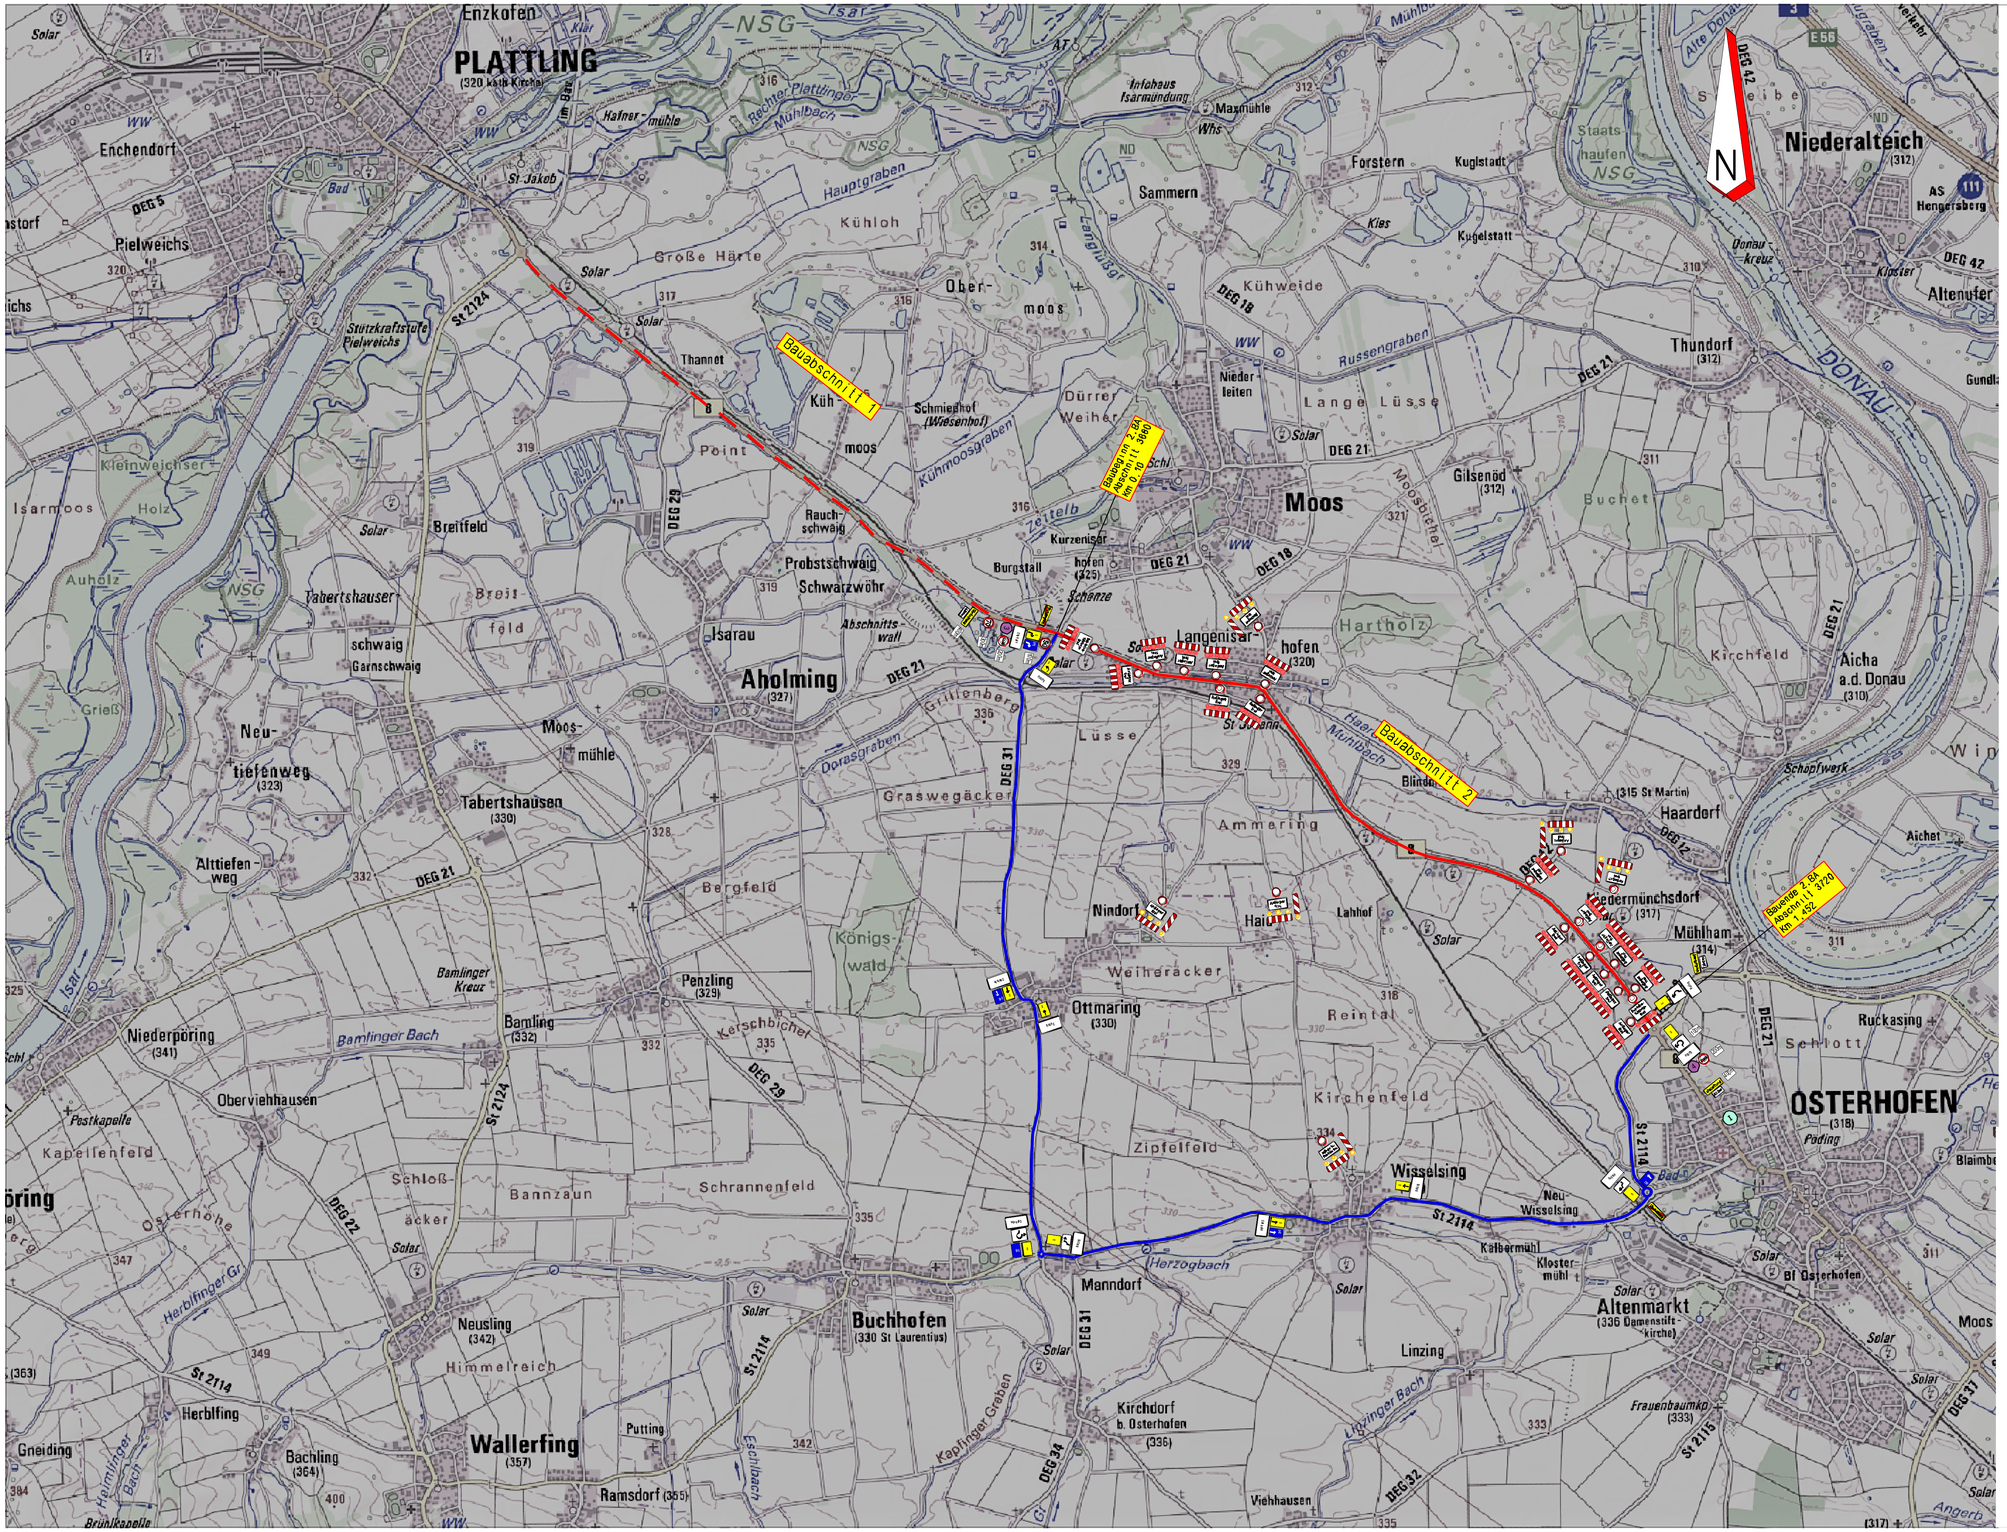

Verkehrszeichen Umleitung BA2

Symbol	VZ-Nummer	Stückzahl	Symbol	VZ-Nummer	Stückzahl
	274-50	1 St.		460-21	--
	274-70	1 St.		460-30	3 St.
	276	2 St.		460-11	--
	250	25 St.		460-20	1 St.
	457.1	5 St.		455.1-50	7 St.
	457.2	2 St.		455.1-30	5 St.
	1004-30-400	2 St.		455.1-21	--
	1004-30-200	--		455.1-11	--
	1004-30-100	3 St.		455.1-20	2 St.
	1026-32	6 St.		455.1-10	1 St.
	1026-30	2 St.		1000-23	3 St.
	605-34 + WL-Geb	6 St.		1000-34	1 St.
	605-34 + WL-Rot	19 St.		1000-13	3 St.
	605-20 + WL-Geb	6 St.	Text	--	7 St.
	460-50	3 St.	Leitbake	--	8 St.
5 4	Umleitungstafeln siehe Plan U3		1	Info-Tafeln werden von der Straßenmeisterei aufgestellt, hier nur informativ dargestellt	

Sämtliche Beschilderung ist durch die Baufirma gem. RSA aufzustellen, vorzuhalten und zu kontrollieren. Widersprüchliche Beschilderung ist durch die Baufirma in Abstimmung mit der SM Deggendorf abzudecken.
Die Beschilderung ist vor Baubeginn abzunehmen und freizugeben.
Die Infotafeln sind durch die SM Deggendorf mindestens eine Woche vor Baubeginn aufzustellen.

Planindex a: Änderungen an der Beschilderung Baubeginn BA2, KV Osterhofen und Umleitungsstrecke

Freistaat Bayern
Staatliches Bauamt Passau
Am Schanzl 2, 94032 Passau, Tel.0851/507-01, E-Mail: poststelle@sbapa.bayern.de

Unterlage		U2-BA1
Blatt Nr.		
Datum		Zeichen
	bearbeitet	07/2020 MZ
	gezeichnet	07/2020 MZ
	geprüft	07/2020 KK

B8
Instandsetzung Fahrbahndecke
Plattling - Osterhofen

Umleitungs- und Beschilderungsplan - Bauabschnitt 1

Maßstab 1 : 20.000

Aufgestellt:
Deggendorf, den 22. Juli 2020
Staatliches Bauamt

Projekt: 2190-19 Datei: U2-Umleitungs-und-Beschilderungsplan

Geobasisdaten: © Bayerische Vermessungsverwaltung (Darstellung der Flurkarte als Eigentumsnachweis nicht geeignet)