


RQ 3

M 1:50

Bau-km 0+130 bis Bauende

Gradientenhöhen vor Ort festlegen

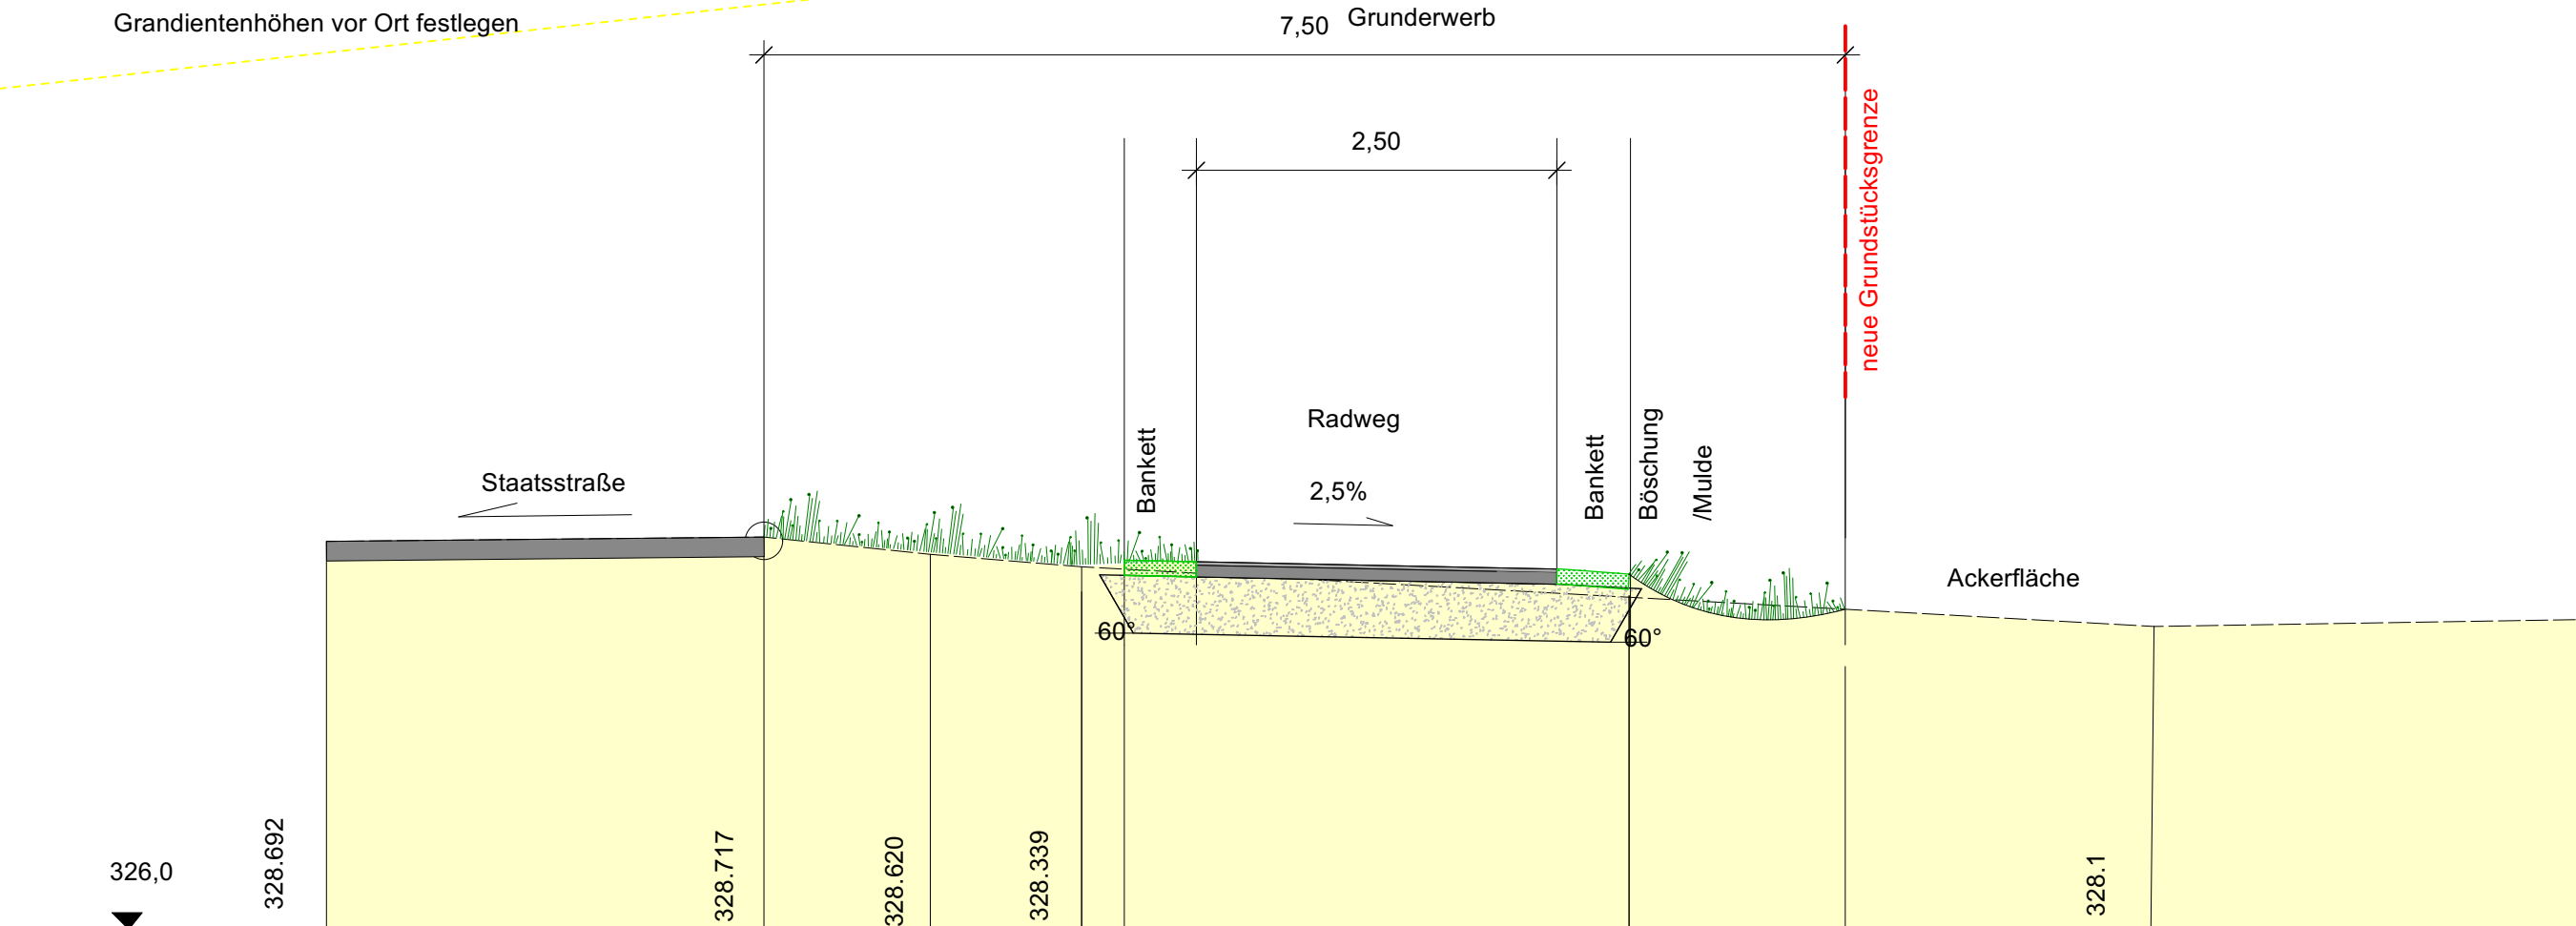

ab Parkplatz (Station 0+130)

Aufbau Radweg:
3,0 cm AC 8 DN
8,0 cm AC 22 TN
29,5 cm Frostschutz aus gebr. Material 0/32
40 cm Gesamtaufbau

Radweg Breite 2,50 m
incl. Bankett 3,50 m
2,50 3,50 1,50

er
flächen
nt werden)
t
eschattung

Neue
Grundstücksgrenzen

Regelschnitt 3

Zufahrt

Markierung des Radweges in Rot
Fahrradfahrer haben Vorfahrt!
Vorfahrt Achten

größere Zufahrtsradien
wegen landwirtschaftlicher Fahrzeuge
und 100 km/h auf Staatsstraße

Neubau Feuerwehrhaus

11 Bäume:
4 Obstbäume
4 Feld-Ahorn
3 Linden

Ausgleichsfläche
316 m²
Baumreihe mit
heimischen Gehölzen
B312
MKZ 517 011

Durchlass
SIB DN 300 neu
genaue
Lage vor Ort
festlegen

Durchlass
SIB DN 400 neu
genaue
Lage vor Ort
festlegen

Bauende 0+468

Ausgleichsfläche
425 m²
Baumreihe mit
heimischen Gehölzen
(B 312)
MKZ 517 011

Leitungen nördlich der Staatsstraße:
- 20KV-Leitung und Kabelleerrohr
- Straßenbeleuchtungskabel
- Telekomkabel
genaue Lage unbekannt

vorh. Beleuchtung

1027/1

1014/2

Dorferneuerung Buchhofen
Objektplanung
Geh- und Radweg Buchhofen-Manndorf
Parkplatz östlich Sportgelände
PROJEKT

Teil 2

Entwurf
PLANINHALT

Lageplan Teil 2
RQ 3

ALE Niederbayern

Teilnehmergemeinschaft
DE Buchhofen

AUFTRAGGEBER

Landscapsarchitektin
ANGELA KIRSCHNER-ESCHLWECH

Lappersdorf 36a, 94428 Eichendorf
Tel. 09556906630
Angela.Kirschner@t-online.de
Straßenplanung:
Ingenieurbüro Franz Klein
Donaustraße 23a, 94526 Metten

PLANUNG

Plan 2

M 1:250 / 1:50

PLANNUMMER

MASSTAB

DATUM

28.11.2019 28.11.2024

04.11.2024

15.11.2024