


ÄNDERUNG DES FLÄCHENNUTZUNGSPLANES MITTELS DECKBLATT NR. 41

GEMEINDE BUCHHOFEN
LKRS. DEGGENDORF
NIEDERBAYERN

ÜBERSICHT
M 1:50.000

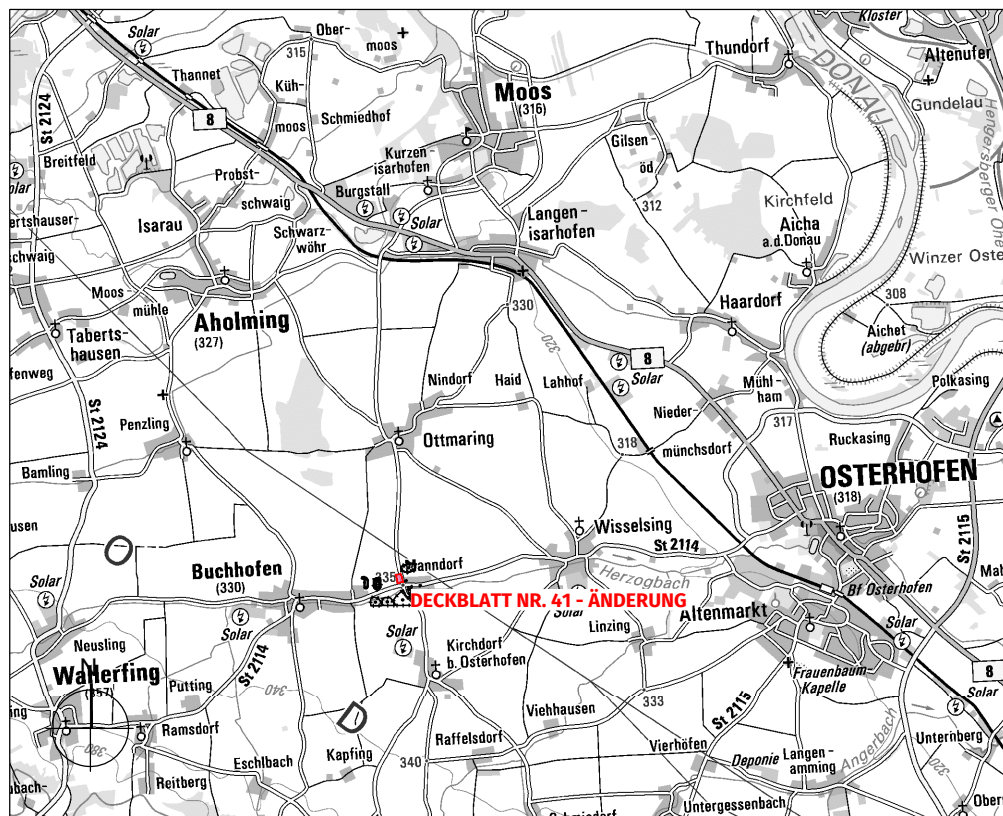


**TRÄGER DER
PLANUNGS-
HOHEIT**

Gemeinde Buchhofen
Graf-Ulrich-Philipp-Platz 1
94554 Moos

Tel.: 09938 9502-0
Fax: 09938 9502-26

www.gemeinde-buchhofen.de
Email: poststelle@vgem-moos.bayern.de

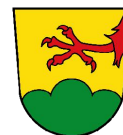

.....
Josef Friedberger, 1. Bürgermeister

PLANINHALT

ENTWURF

PLANUNG


PROJ-NR.	1008
PLAN-NR.	1008-401
MAßSTAB	1:5.000
DATUM	15.05.2025

SO+ LAND
SCHAFTS
ARCHITEKTUR


VORSTADT 25
94486 OSTERHOFEN
TELEFON 09932.9084585
MAIL office@seidl-ortner.de

ANDREAS **ORTNER**
LANDSCHAFTSARCHITEKT
TELEFON 09932.9099752
MAIL ao@seidl-ortner.de

AUSSCHNITT RECHTSGÜLTIGER FLÄCHENNUTZUNGSPLAN

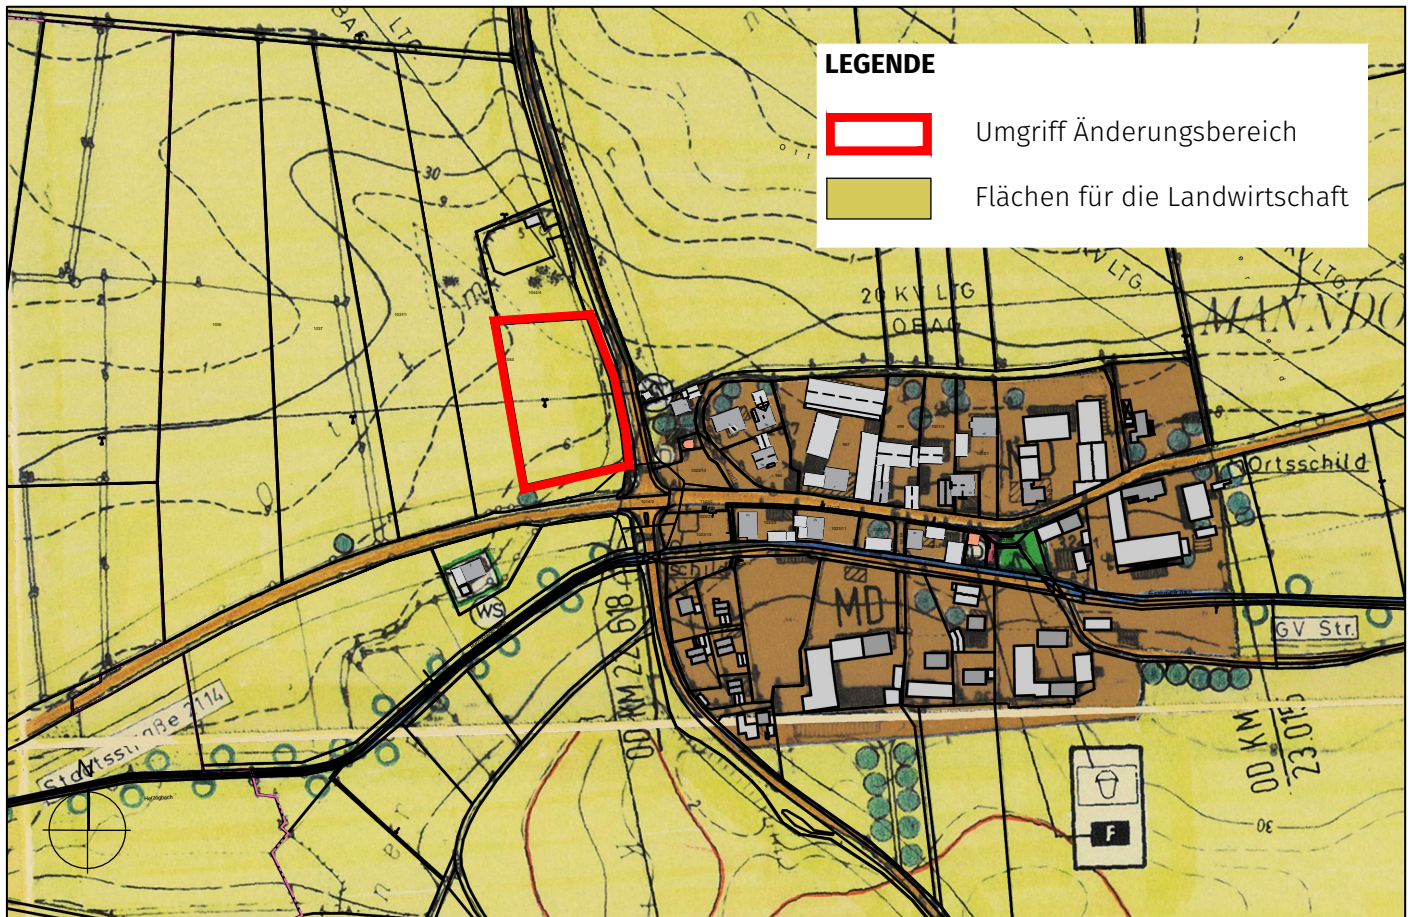

DECKBLATT NR. 41 - ÄNDERUNG

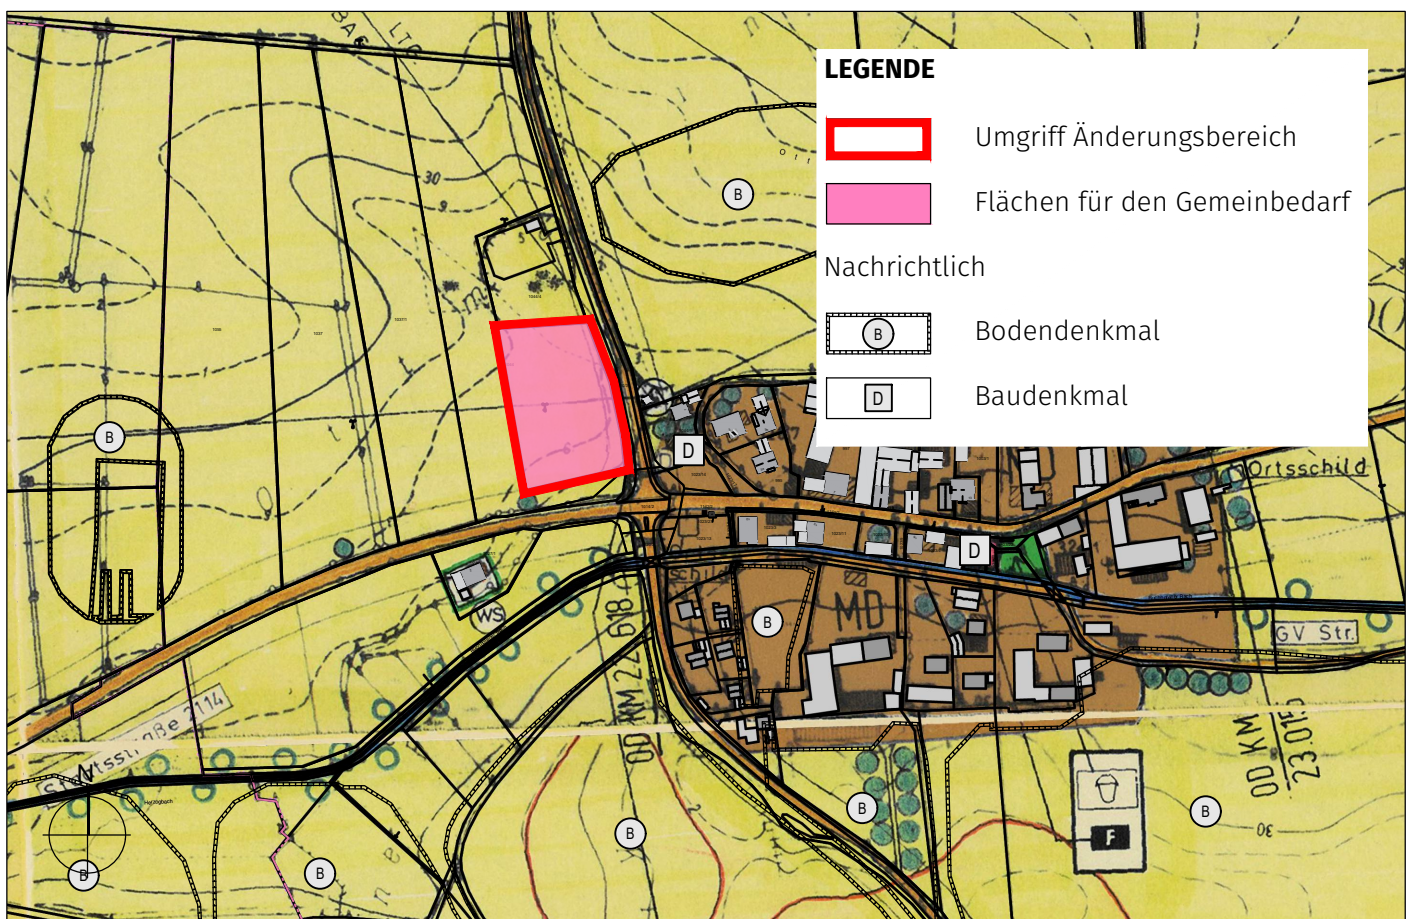

VERFAHRENSVERMERKE

1. Die Gemeinde Buchhofen hat in der Sitzung vom **06.03.2025** die Änderung des Flächennutzungsplans mittels Deckblatt Nr. 41 beschlossen.
2. Die frühzeitige Öffentlichkeitsbeteiligung gemäß § 3 Abs. 1 BauGB mit öffentlicher Darlegung für den Vorentwurf des Deckblattes zum Flächennutzungsplan in der Fassung vom **06.03.2025** hat in der Zeit vom **10.04.2025** bis einschließlich **09.05.2025** stattgefunden.
3. Die frühzeitige Beteiligung der Behörden und sonstigen Träger öffentlicher Belange gemäß § 4 Abs. 1 BauGB für den Vorentwurf des Deckblattes zum Flächennutzungsplan in der Fassung vom **06.03.2025** hat in der Zeit vom **10.04.2025** bis einschließlich **09.05.2025** stattgefunden.
4. Zu dem Entwurf des Deckblattes zum Flächennutzungsplans in der Fassung vom **15.05.2025** wurden die Behörden und sonstigen Träger öffentlicher Belange gemäß § 4 Abs. 2 BauGB in der Zeit vom **02.06.2025** bis **03.07.2025** beteiligt.
5. Der Entwurf des Deckblattes zum Flächennutzungsplan in der Fassung vom **15.05.2025** wurde mit der Begründung gemäß § 3 Abs. 2 BauGB in der Zeit vom **02.06.2025** bis **03.07.2025** öffentlich ausgelegt.
6. Die Gemeinde Buchhofen hat mit Beschluss des Gemeinderats vom ____ das Deckblatt zum Flächennutzungsplan in der Fassung vom ____ festgestellt .

Buchhofen, den (Siegel)
Josef Friedberger (1. Bürgermeister)

7. Das Landratsamt Deggendorf hat das Deckblatt zum Flächennutzungsplan mit Bescheid vom ____ AZ ____ gemäß § 6 BauGB genehmigt.

(Siegel Genehmigungsbehörde)

8. Ausgefertigt

Buchhofen, den (Siegel)
Josef Friedberger (1. Bürgermeister)

9. Die Erteilung der Genehmigung des Deckblattes zum Flächennutzungsplan wurde am ____ gemäß § 6 Abs. 5 BauGB ortsüblich bekannt gemacht. Der Flächennutzungsplan ist mit der Änderung durch Deckblatt Nr. 41 in der Fassung vom ____ damit wirksam in Kraft getreten.

Buchhofen, den (Siegel)
Josef Friedberger (1. Bürgermeister)